

PLAN OGÓLNY GMINY NIEMCZA

Część graficzna uzasadnienia

Wizualizacja stref planistycznych POG arkusz 1

Granica Planu Ogólnego Gminy Niemcza

Obszar Uzupełnienia Zabudowy

Obszar Zabudowy Śródmiejskiej

Strefy Planistyczne:

SW

– strefa wielofunkcyjna z zabudową mieszkaniową wielorodzinną

SJ

– strefa wielofunkcyjna z zabudową mieszkaniową jednorodzinną

SZ

– strefa wielofunkcyjna z zabudową zagrodową

US

– strefa usługowa

SH

– strefa handlu wielkopowierzchniowego

GP

– strefa gospodarcza

PR

– strefa produkcji rolniczej

SI

– strefa infrastrukturalna

SN

– strefa zieleni i rekreacji

SC

– strefa cmentarzy

SG

– strefa górnictwa

SO

– strefa otwarta

SK

– strefa komunikacyjna

0

1

2 km

1:10 000


N

granica administracyjna gminy

granice obrębów ewidencyjnych

granica działek ewidencyjnych pochodzących z państwowego zasobu geodezyjnego i kartograficznego ze zbioru danych EGIB z dnia 26 sierpnia 2024 r.

Schemat stref zielonych (SN, SC, SO)

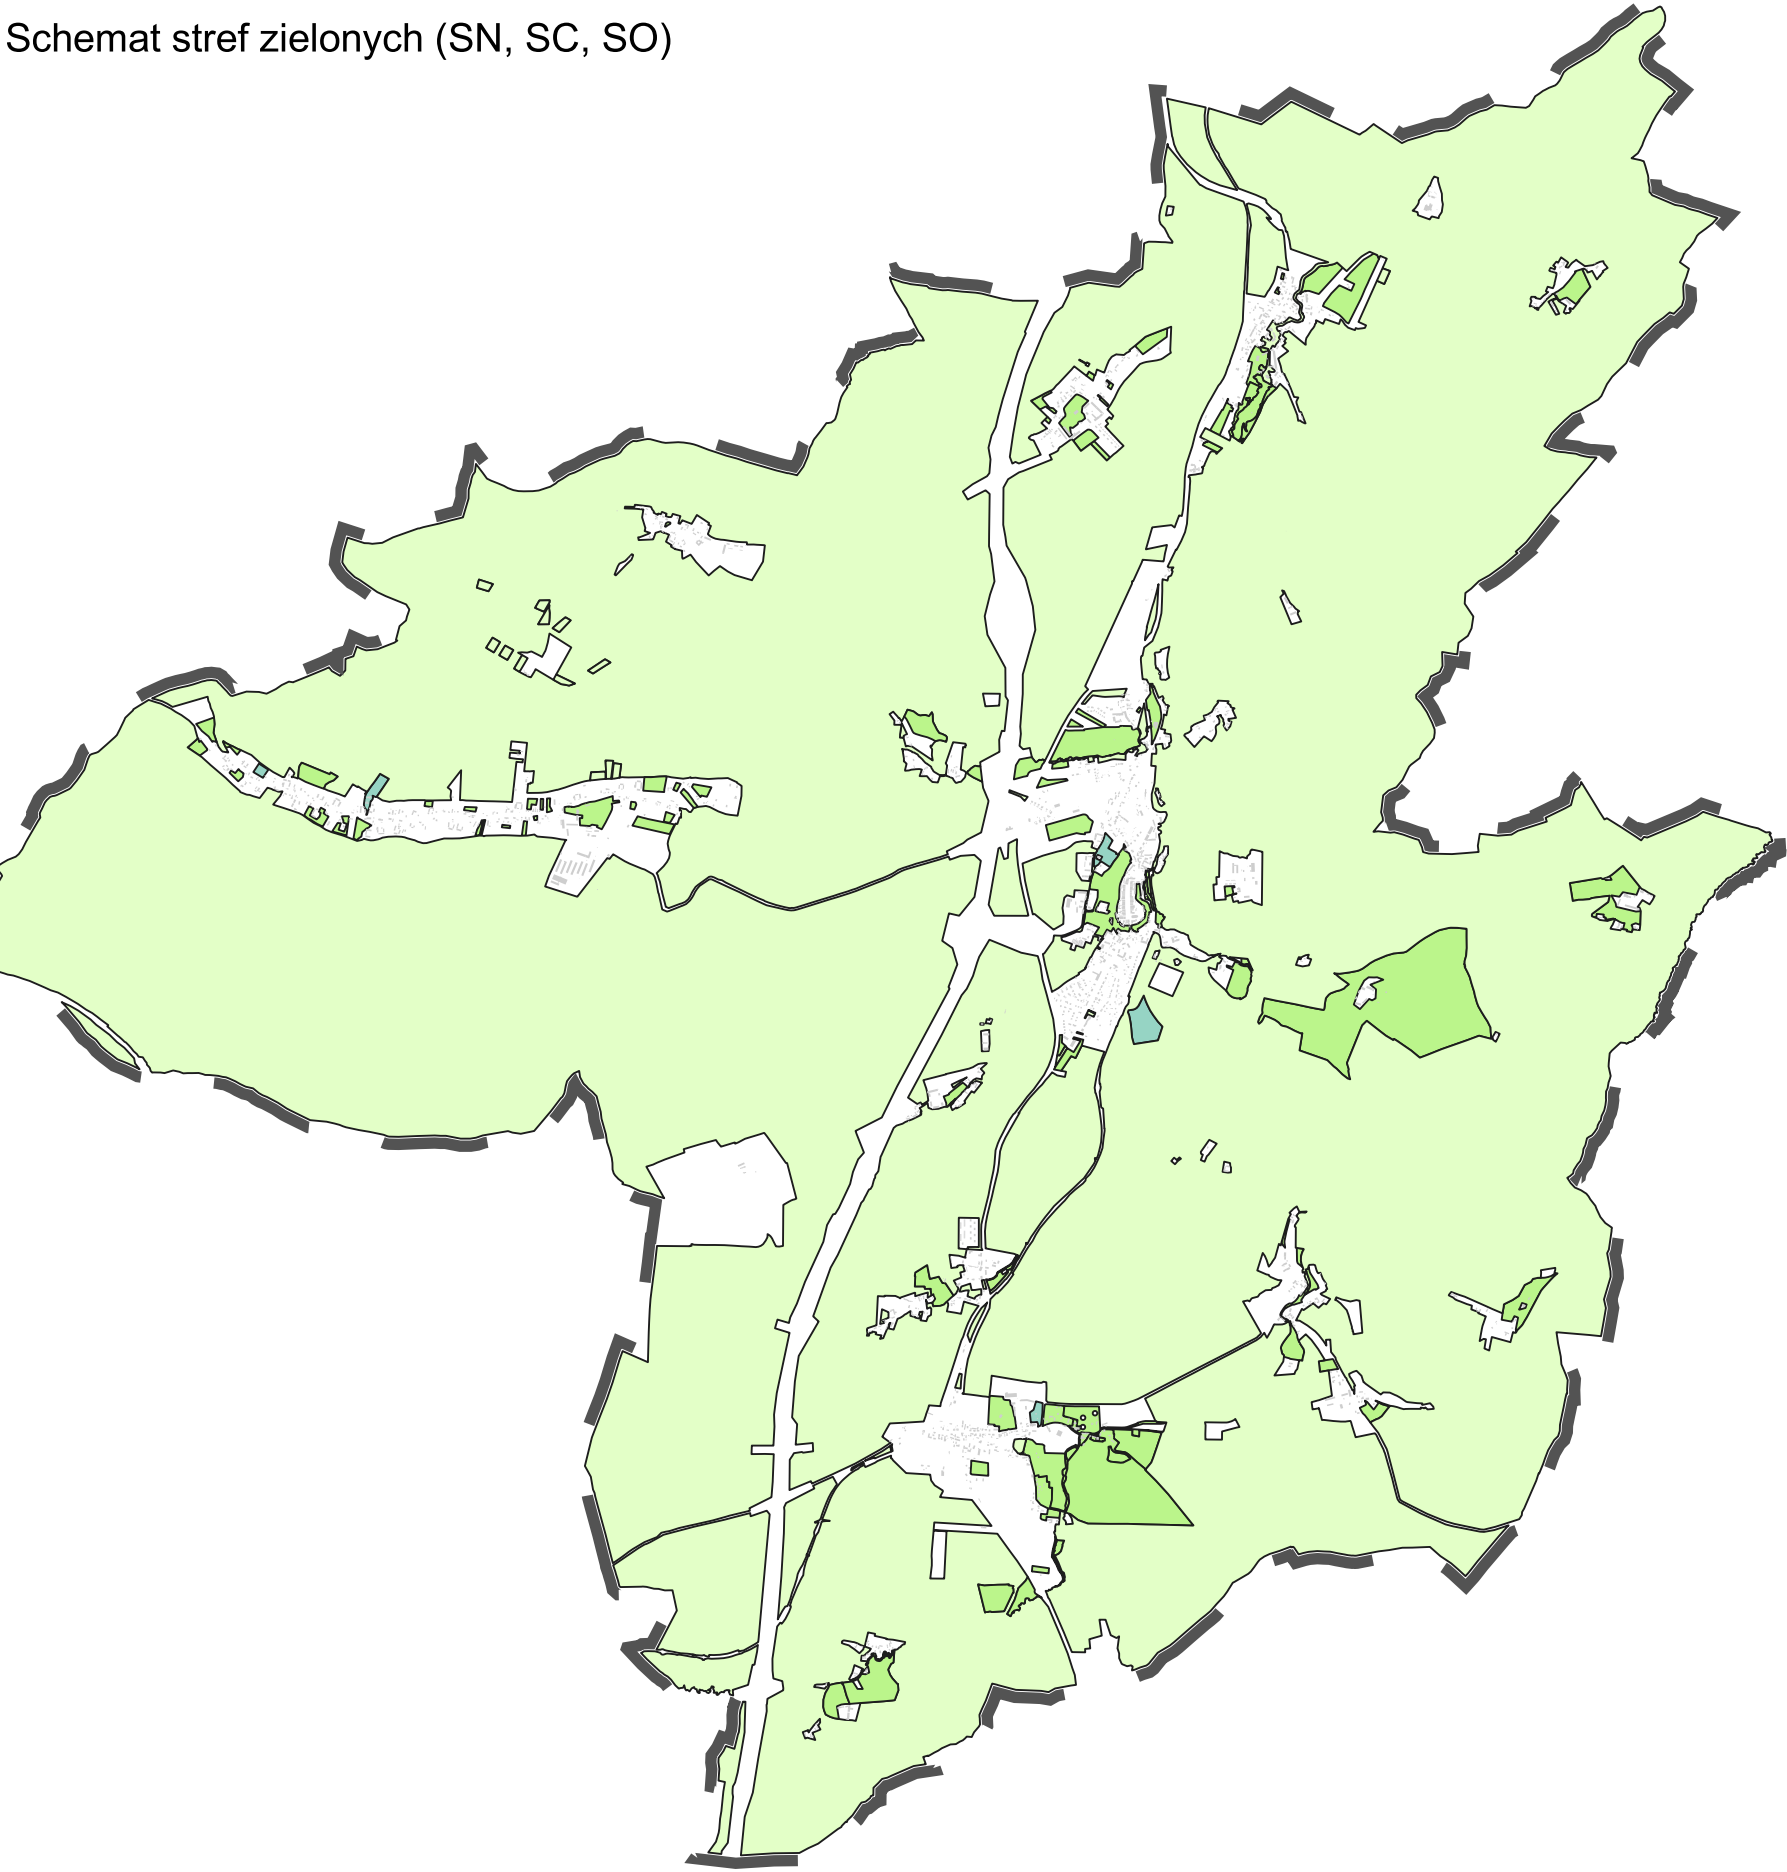

Schemat stref mieszkaniowych (SW, SJ, SZ)

