


PLAN OGÓLNY GMINY NIEMCZA

Część graficzna uzasadnienia

Wizualizacja stref planistycznych POG arkusz 2

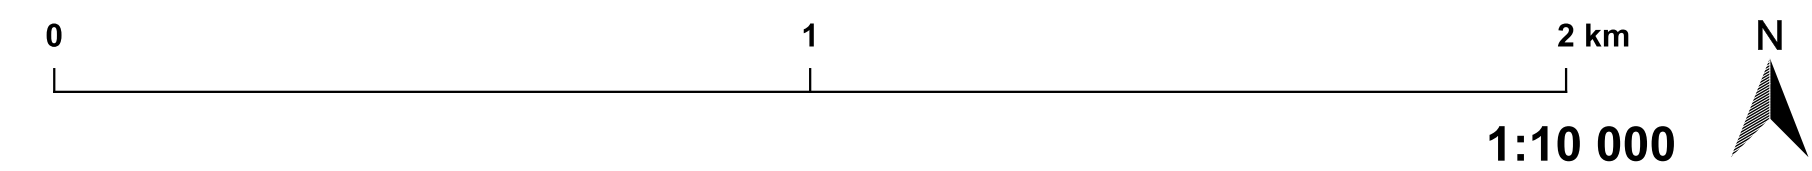

- Granica Planu Ogólnego Gminy Niemcza
- Obszar Uzupełnienia Zabudowy
- Obszar Zabudowy Śródmiejskiej
- Strefy Planistyczne:
- strefa wielofunkcyjna z zabudową mieszkaniową wielorodzinną

– strefa wielofunkcyjna z zabudową mieszkaniową jednorodzinną

– strefa wielofunkcyjna z zabudową zagrodową

– strefa usługowa

– strefa handlu wielkopowierzchniowego

– strefa gospodarcza

– strefa produkcji rolniczej

– strefa infrastrukturalna

– strefa zieleni i rekreacji

– strefa cmentarzy

– strefa górnictwa

– strefa otwarta

– strefa komunikacyjna

- granica administracyjna miasta
- granice obrębów ewidencyjnych
- granica działek ewidencyjnych pochodzących z państwowego zasobu geodezyjnego i kartograficznego ze zbioru danych EGIB z dnia 26 sierpnia 2024 r.

Schemat stref usługowo-gospodarczych, komunikacyjno-infrastrukturalnych oraz produkcji rolniczej (SU, SH, SP, SR, SI, SG, SK)

