

**UCHWAŁA NR XXVII/22/2013
RADY GMINY MSZANA**

z dnia 4 marca 2013 r.

**w sprawie: zmiany fragmentu planu zagospodarowania przestrzennego obszaru „Połomia – Północ”
zatwierdzonego uchwałą Rady Gminy Mszana Nr XV/25/2004 z dnia 24.05.2004 r.**

Na podstawie art. 18 ust. 2 pkt 15 ustawy z dnia 8 marca 1990 r. o samorządzie gminnym (tekst jednolity: Dz.U. z 2001 r. Nr 142, poz. 1591 z późniejszymi zmianami) oraz art 14 ust. 1 i 2 w związku z art. 27 ustawy z dnia 27 marca 2003 r. o planowaniu i zagospodarowaniu przestrzennym (tekst jednolity: Dz.U. z 2012 r. poz.647 ze zm.)

**Rada Gminy Mszana
uchwala:**

§ 1. 1. Przystąpić do zmiany fragmentu planu zagospodarowania przestrzennego obszaru „Połomia – Północ” zatwierdzonego uchwałą Rady Gminy Mszana Nr XV/25/2004 z dnia 24.05.2004 r.

2. Obszar opracowania obejmuje tereny parcel nr 358, 452/356, 453/357 położonych przy ul. Granice w Połomi.

§ 2. Integralną częścią uchwały jest załącznik graficzny nr 1, przedstawiający granice obszaru objętego opracowaniem.


§ 3. Wykonanie uchwały powierza się Wójtowi Gminy.

§ 4. Uchwała wchodzi w życie z dniem podjęcia.


Przewodniczący Rady Gminy

mgr Tadeusz Wroński

**Załącznik graficzny nr 1
do Uchwały nr XXVII/22/2013
Rady Gminy Mszana
z dnia 4.03.2013r.**

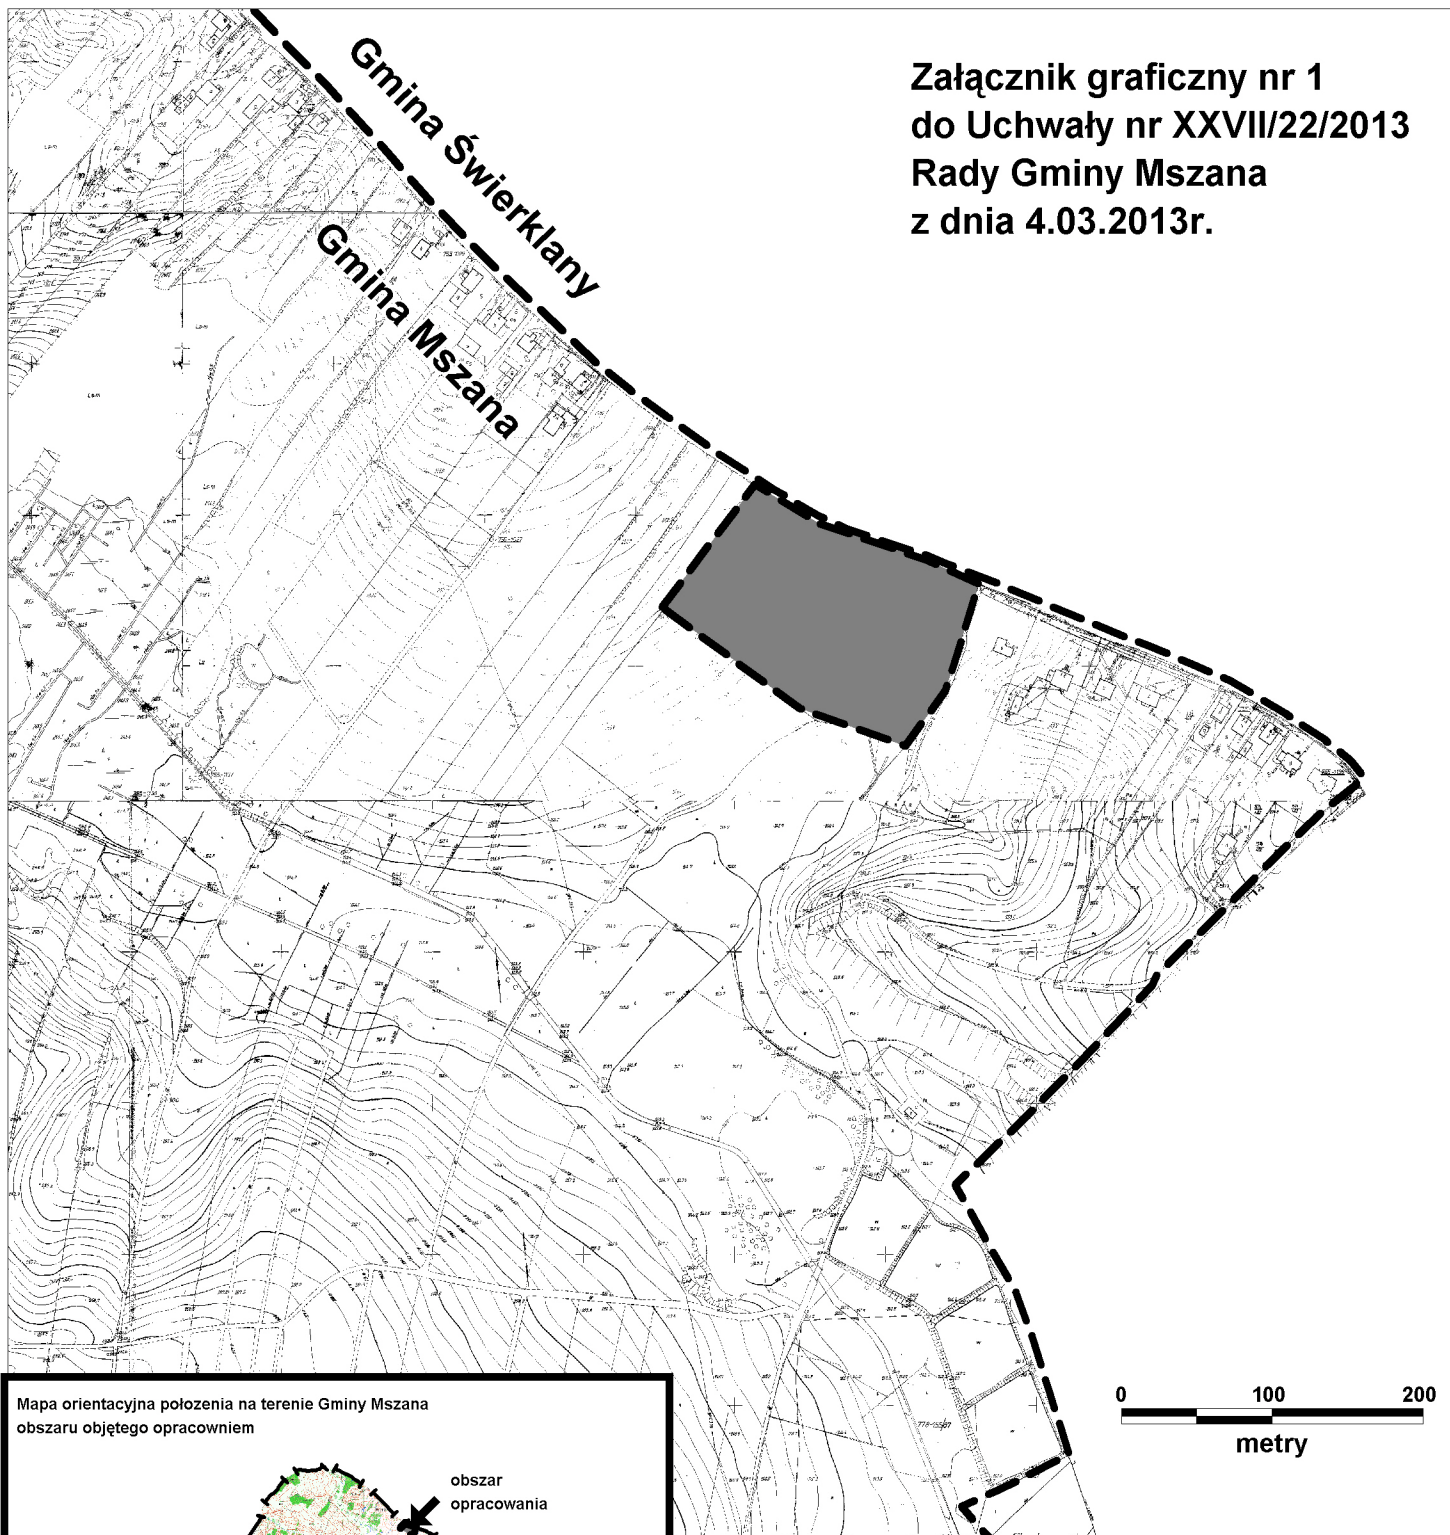

Mapa orientacyjna położenia na terenie Gminy Mszana
obszaru objętego opracowaniem

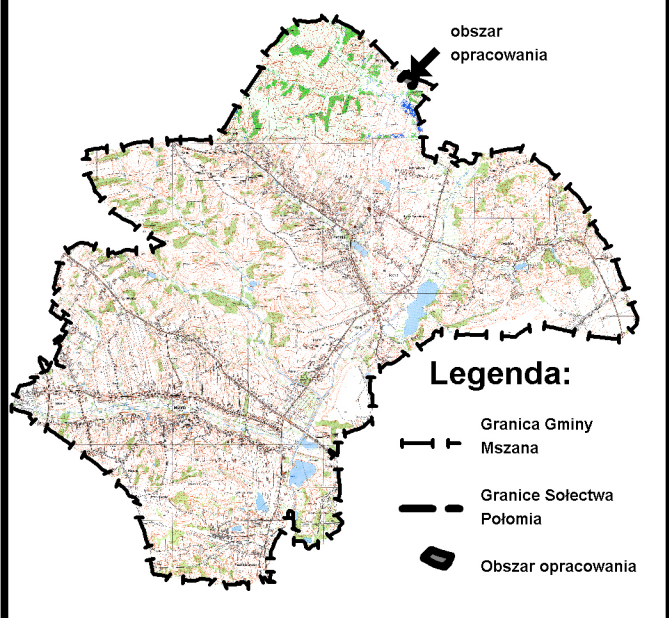

Legenda:



Skala 1:5000